






 
 





PROPOSTA 3 PLANTA PAVIMENTS


PROJECTE MILLORA PAVIMENTACIÓ I SERVEIS A LA PLAÇA MAJOR


ESCALA
1/200


CARRER DE LA FONT, 10
08551 - TONA


-  BANC 180 cm Taulons Polimer Reciclat model BCN21 eco de Novatilu
-  PAPERERA RODONA Acer Zincat model BARCELONA de Novatilu
-  FONT QUADRADA Acer Zincat model CUADRADA de Novatilu
-  APARCABICICLETA 180 cm model CLETA de Novatilu
ACER GALVANITZAT PER A 6 BICICLETES
-  PILONA EXTRAIBLE AMB CLAU

 

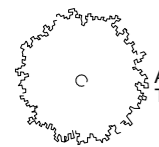-  PERFIL ACER GALVANITZAT 200x10 mm
-  CANAL I REIXA INTERCEPTORA LINEAL
-  PAVIMENT TÀCTIL DIRECCIONAL
PEÇA LLOSA VULCANO crossing 20x20x8 cm
-  PAVIMENT TÀCTIL INDICATIU
PEÇA LLOSA VULCANO warning 20x20x8 cm
-  PAVIMENT PEÇA TEGULA 20x10x8 cm
-  PAVIMENT PEÇA ADOQUI GRIS 20x10x8 cm
-  PAVIMENT LLOSA VULCANO 60x40x8 cm

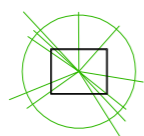 ARBRE EXISTENT A MANTENIR
TIPUS MAGNOLIA





 ESCOSSELL 150x120 cm
PERFIL ACER GALVANITZAT 200x10 mm
PLANTACIÓ DE NOU ARBRE - AURO (Acer Freemanii)

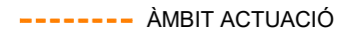 JARDINERA ACER CORTEN
MODEL JPREI04 de ALDO
700x700x700 mm

 ÀMBIT ACTUACIÓ

 Cota actual aixecament topogràfic
 Cota nou paviment





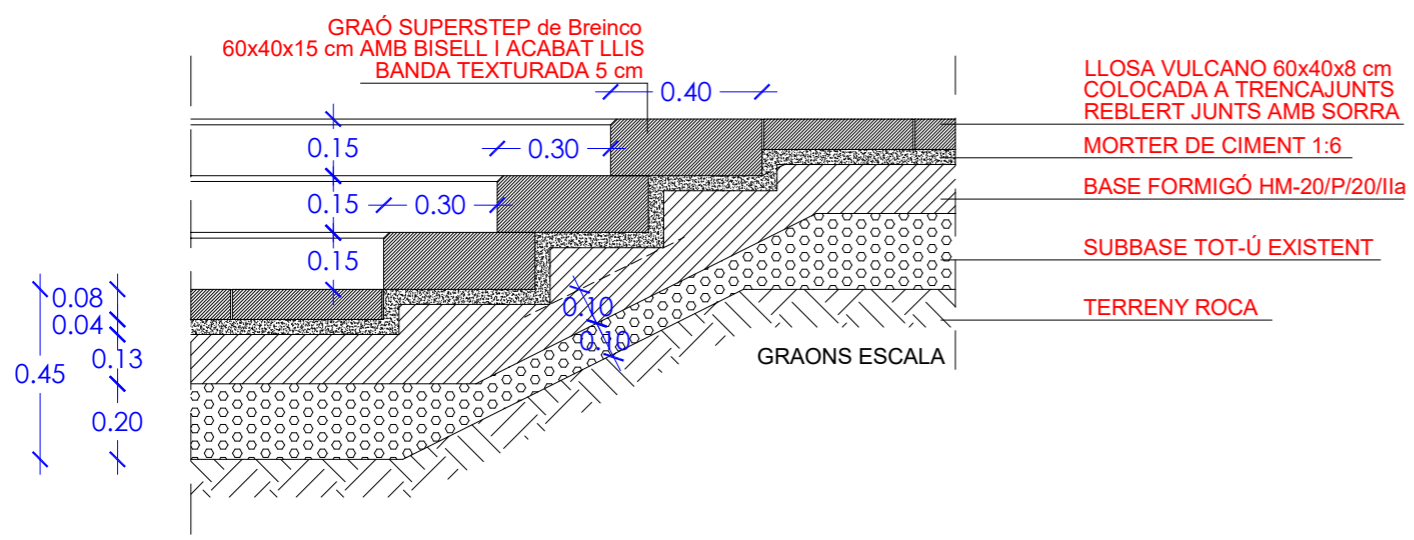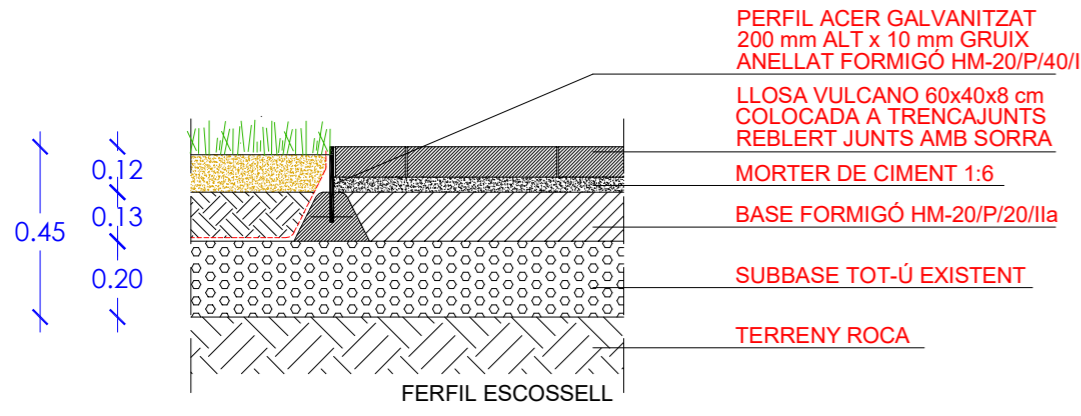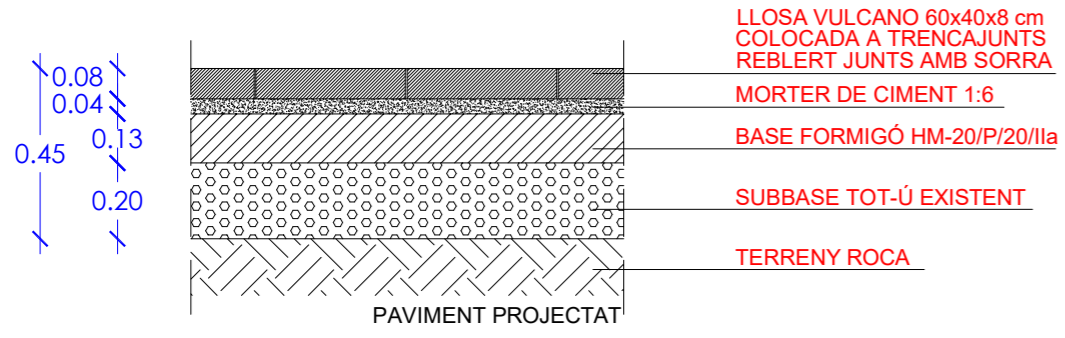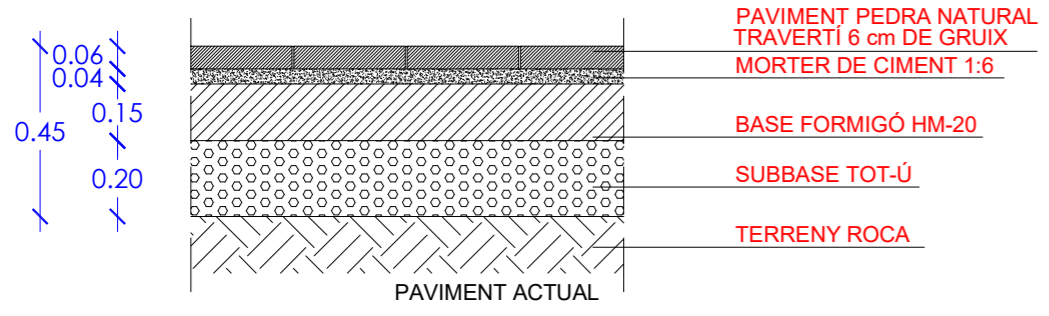

Jardineria acer corten 700x700x700 mm



Acer fremanii

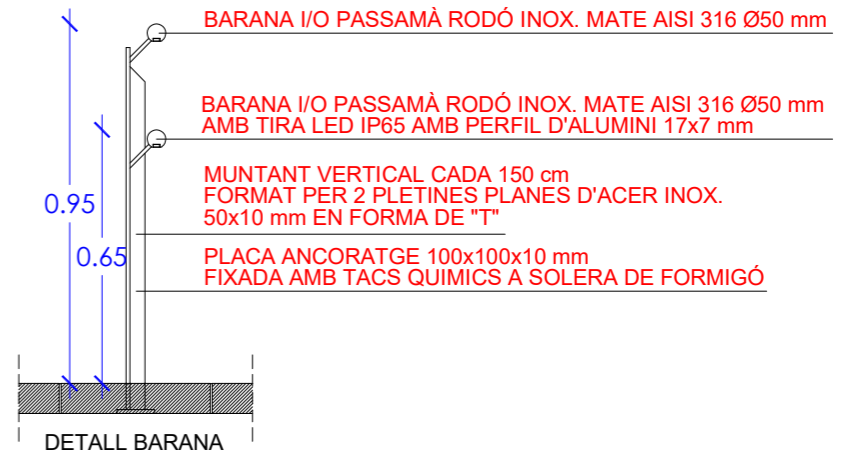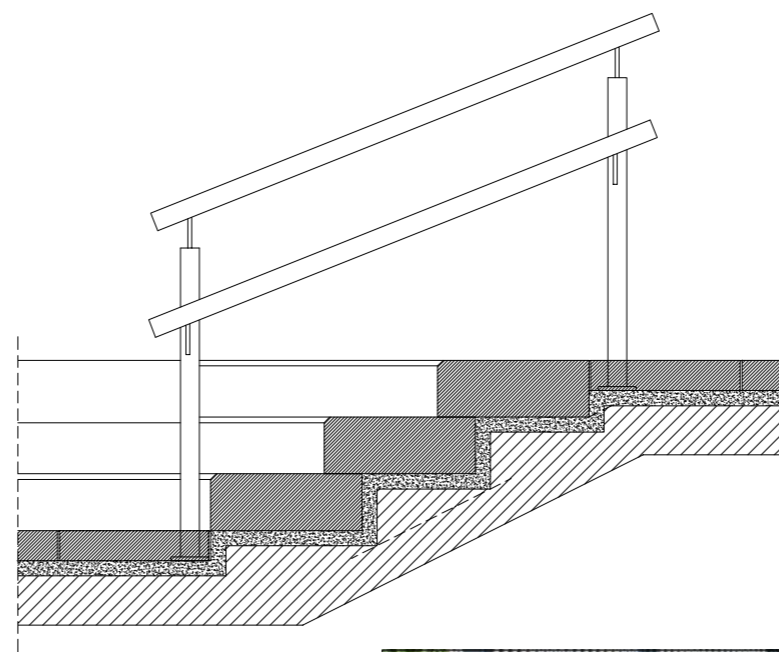

PAVIMENT PEÇA LLOSA VULCANO 60x40x8 cm



PAVIMENT PEÇA TEGULA 20x10x8 cm